


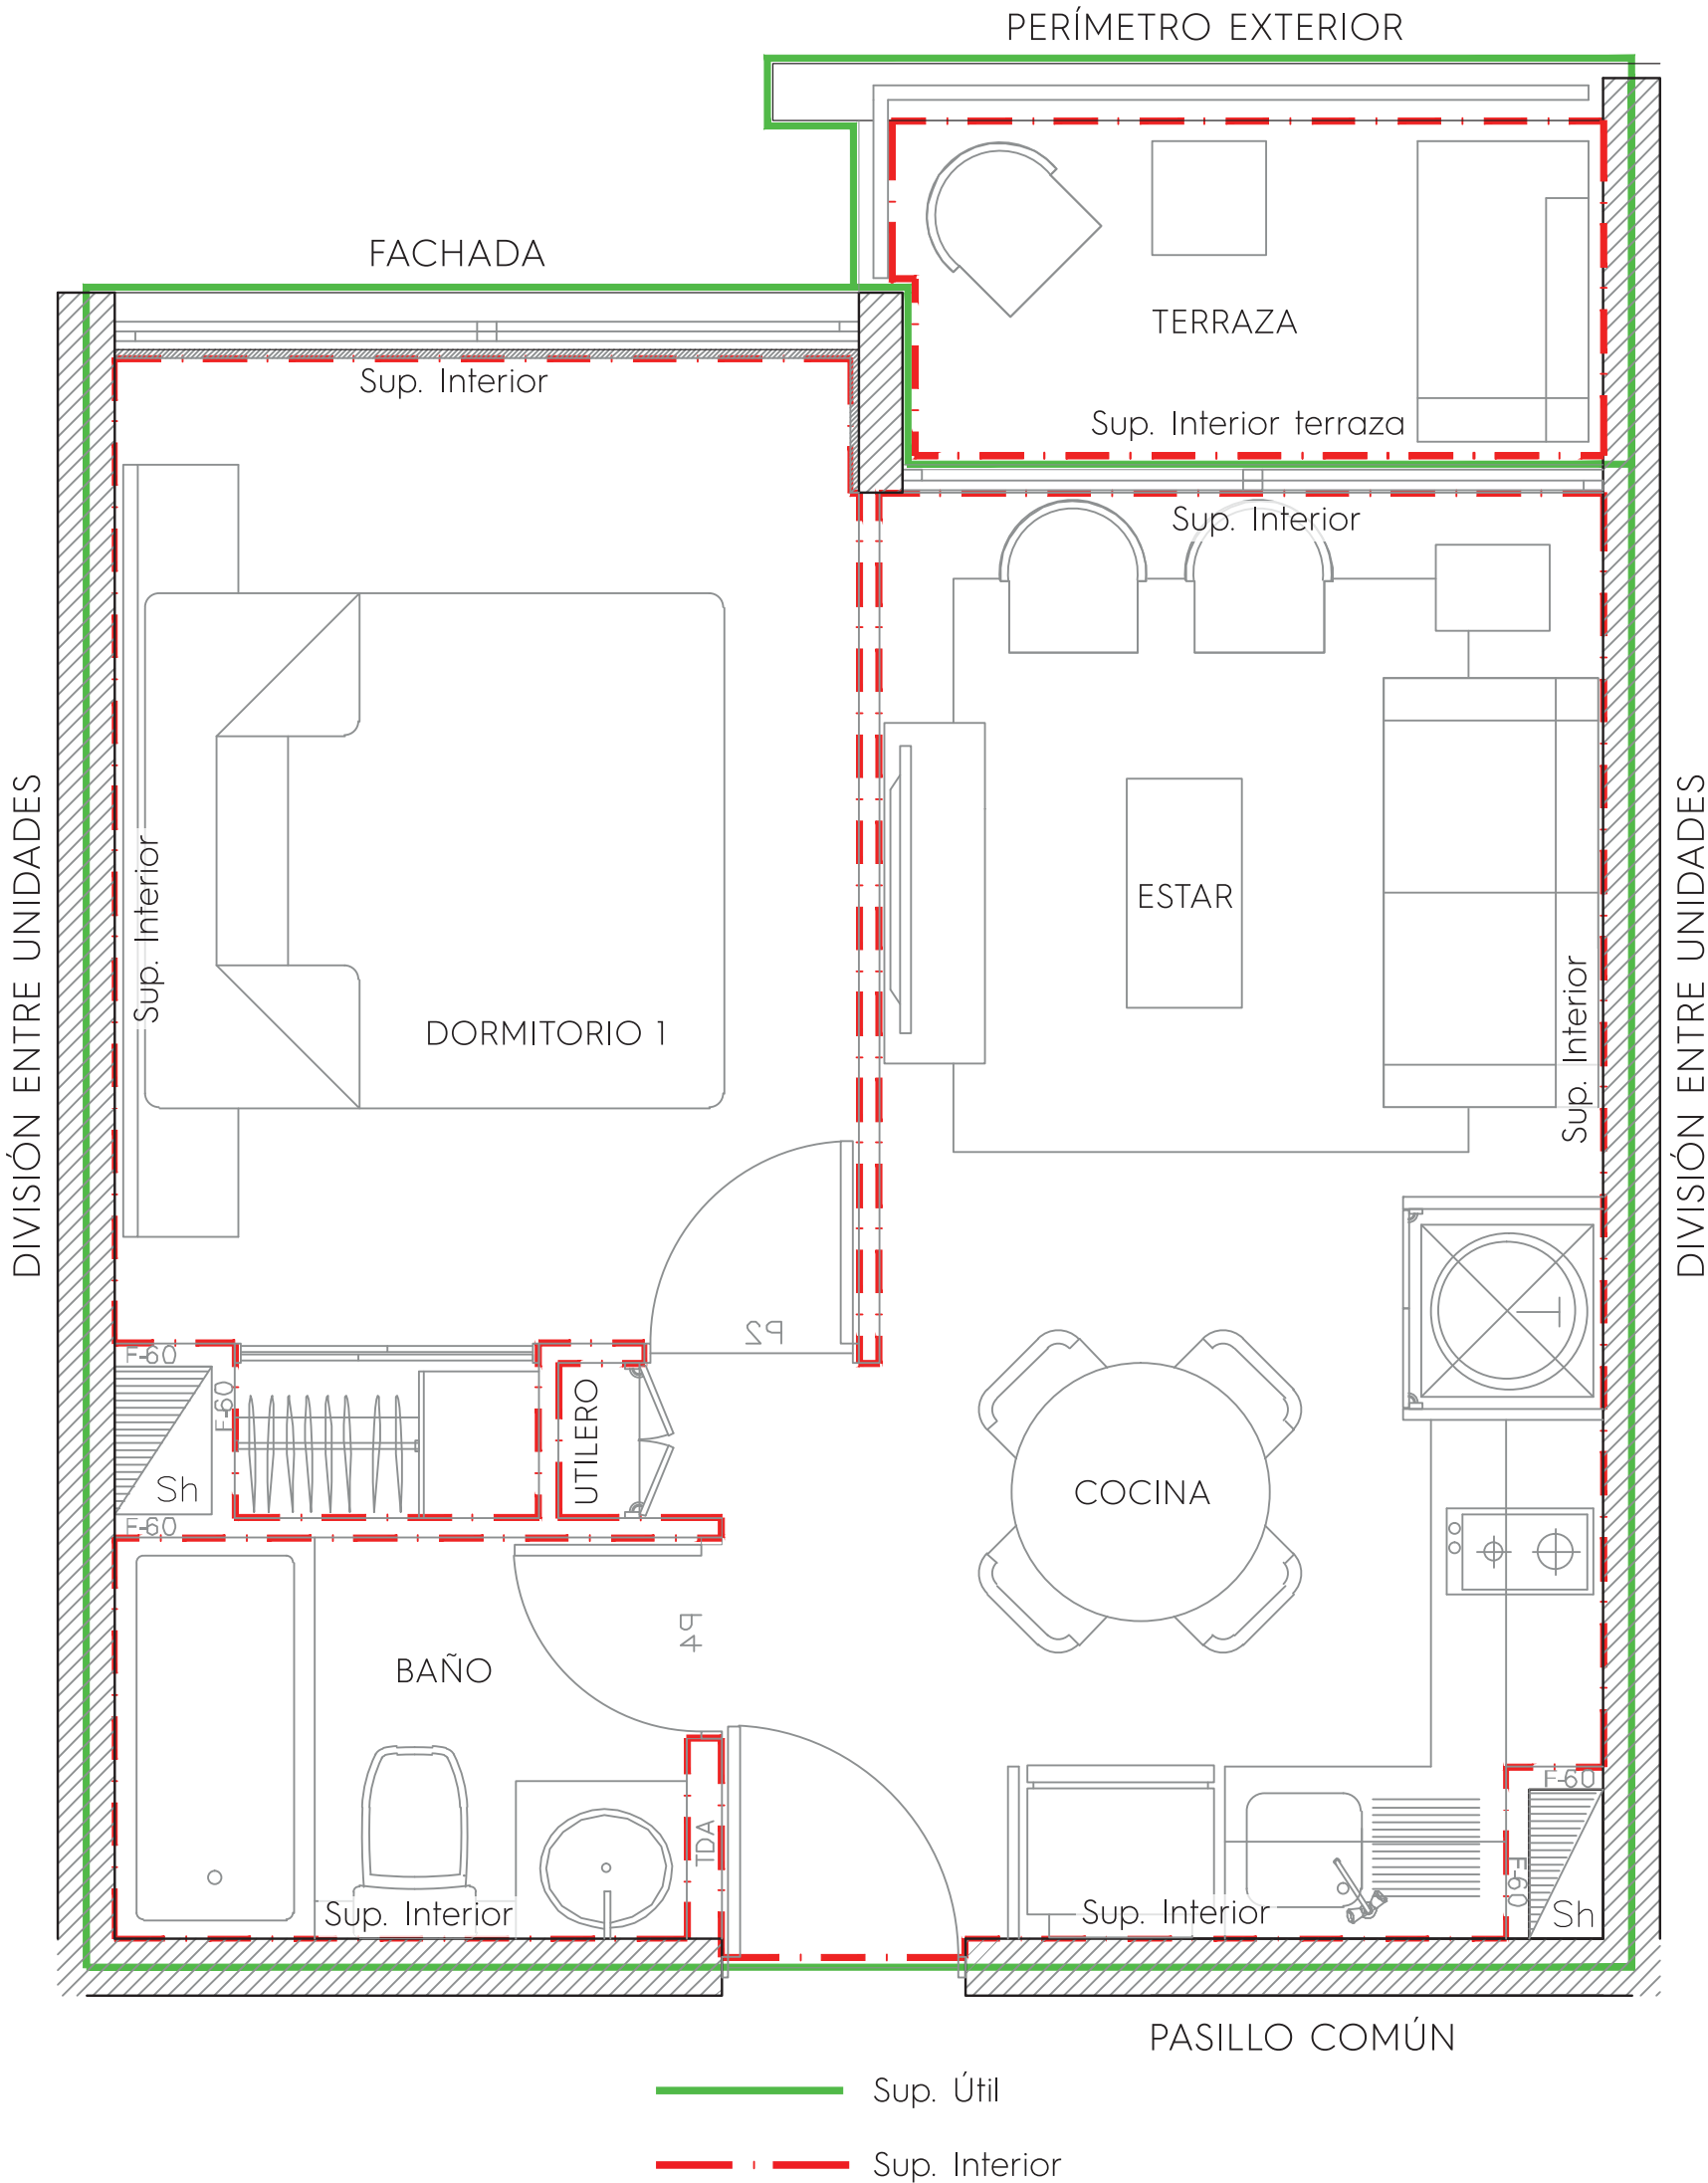

Notas:

La superficie útil, — corresponde a la totalidad de los metros cuadrados contenidos entre los muros perimetrales, desde su eje en el caso de los muros medianeros o vecinos a otros departamentos y pasillo común, y desde la cara externa para los muros perimetrales exteriores o de fachada. Las superficies de los shaft no se descuentan.

Cuando se mide la superficie interior - - - se considera hasta el plomo interior de los muros de cada recinto.

Todas las medidas son aproximadas ya que pueden variar entre una y otras unidades iguales del mismo edificio debido a que los muros estructurales cambian su espesor entre pisos inferiores y pisos superiores.